



ПРАВИТЕЛЬСТВО ОРЕНБУРГСКОЙ ОБЛАСТИ

ПО С Т А Н О В Л Е Н И Е

09.08.2021

г. Оренбург

№ 685-пд

Об изъятии земельного участка, расположенного на территории муниципального образования Сакмарский район Оренбургской области, для государственных нужд Оренбургской области

В соответствии со статьями 11.2, 11.4, 11.10, 56.2, 56.3 и 56.6 Земельного кодекса Российской Федерации, статьей 279 Гражданского кодекса Российской Федерации, статьей 25.2 Закона Российской Федерации от 21 февраля 1992 года № 2395-1 «О недрах», приказом Министерства экономического развития Российской Федерации от 27 ноября 2014 года № 762 «Об утверждении требований к подготовке схемы расположения земельного участка или земельных участков на кадастровом плане территории и формату схемы расположения земельного участка или земельных участков на кадастровом плане территории при подготовке схемы расположения земельного участка или земельных участков на кадастровом плане территории в форме электронного документа, формы схемы расположения земельного участка или земельных участков на кадастровом плане территории, подготовка которой осуществляется в форме документа на бумажном носителе», лицензией на пользование недрами серии ОРБ № 01368 вид ТЭ, выданной 1 октября 2002 года обществу с ограниченной ответственностью «Уралсиликат», на основании ходатайства общества с ограниченной ответственностью «Уралсиликат» от 21 апреля 2021 года Правительство Оренбургской области п о с т а н о в л я е т:

1. Утвердить схему расположения земельных участков на кадастровом плане территории (далее – схема) согласно приложению.

2. Образовать в соответствии со схемой путем раздела земельного участка с кадастровым номером 56:25:0000000:1278, площадью 297 000 кв. метров, категория земель: земли сельскохозяйственного назначения, с разрешенным использованием: для сельскохозяйственного производства, с местоположением: Российская Федерация, Оренбургская область, Сакмарский район, земельный участок расположен в центральной части кадастрового квартала 56:25:00000000:

2.1. Земельный участок с условным номером 56:25:0000000:1278:ЗУ1, площадью 2523 кв. метра, категория земель: земли сельскохозяйственного назначения, с разрешенным использованием: для сельскохозяйственного производства, с местоположением: Российская Федерация, Оренбургская область, Сакмарский район, земельный участок расположен в центральной части кадастрового квартала 56:25:00000000.

2.2. Земельный участок с условным номером 56:25:0000000:1278:3У2, площадью 294476 кв. метров, категория земель: земли сельскохозяйственного назначения, с разрешенным использованием: для сельскохозяйственного производства, с местоположением: Российская Федерация, Оренбургская область, Сакмарский район, земельный участок расположен в центральной части кадастрового квартала 56:25:0000000.

3. Изъять для государственных нужд Оренбургской области земельный участок с условным номером 56:25:0000000:1278:3У2, площадью 294476 кв. метров, подлежащий образованию согласно схеме из земельного участка с кадастровым номером 56:25:0000000:1278, площадью 297 000 кв. метров, категории земель сельскохозяйственного назначения, расположенного по адресу: Российская Федерация, Оренбургская область, Сакмарский район, земельный участок расположен в центральной части кадастрового квартала 56:25:0000000, необходимый для ведения работ, связанных с пользованием участком недр местного значения, осуществляемых за счет средств недропользователя.

Сооружения, изъятие которых в соответствии с гражданским законодательством Российской Федерации не осуществляется, а также сервитуты, публичные сервитуты, которые установлены в отношении изымаемого земельного участка и которые сохраняются, отсутствуют.

4. Министерству природных ресурсов, экологии и имущественных отношений Оренбургской области обеспечить выполнение мероприятий, предусмотренных пунктом 20 статьи 11.10, пунктом 10 статьи 56.6 Земельного кодекса Российской Федерации, в установленном порядке.

5. Рекомендовать обществу с ограниченной ответственностью «Уралсиликат» обеспечить в рамках реализации процедуры изъятия земельного участка выполнение обязанностей организации, подавшей ходатайство об изъятии земельного участка, предусмотренных Земельным кодексом Российской Федерации.

6. Решение об изъятии земельного участка, указанное в пункте 3 настоящего постановления, действует в течение трех лет со дня подписания настоящего постановления.

Решение об утверждении схемы, указанное в пункте 1 настоящего постановления, действует в течение двух лет со дня подписания настоящего постановления.

7. Контроль за исполнением настоящего постановления возложить на вице-губернатора – заместителя председателя Правительства Оренбургской области по экономической и инвестиционной политике Оренбургской области.

8. Постановление вступает в силу со дня его подписания.

Губернатор –
председатель Правительства




Д.В.Паслер

Приложение
к постановлению
Правительства области
от 09.08.2021 № 685-пн

Схема
расположения земельных участков
на кадастровом плане территории

Условный номер земельного участка 56:25:0000000:1278:ЗУ1		
Площадь земельного участка 2523 кв. метров		
Обозначение характерных точек границ	Координаты, метров	
	X	Y
1	2	3
1	464753,68	2330019,45
2	464754,23	2330001,96
3	464777,93	2330002,35
4	464798,55	2330002,82
5	464868,59	2330002,97
6	465032,57	2330006,40
1	464753,68	2330019,45
Условный номер земельного участка 56:25:0000000:1278:ЗУ2		
Площадь земельного участка 294476 кв. метров		
56:25:0000000:1278:ЗУ2(1)		
Обозначение характерных точек границ	Координаты, метров	
	X	Y
1	2	3
1	464753,68	2330019,45
6	465032,57	2330006,40
7	465130,97	2330003,79
8	465132,94	2330007,23
9	465135,28	2330151,89
10	464561,08	2330141,46
11	464517,19	2330155,49
12	464492,00	2330195,06
13	464487,76	2330217,38
14	464118,53	2330220,01
15	464045,23	2330220,01
16	464006,61	2330217,53
17	463922,87	2330213,76
18	463868,03	2330211,07
19	463726,48	2330197,95
20	463692,16	2329996,47

1	2	3
21	463793,18	2329997,38
22	463826,25	2330019,74
23	464058,68	2330025,12
24	464300,96	2330030,52
25	464449,14	2330031,81
26	464475,92	2330032,12
27	464532,51	2330029,55
1	464753,68	2330019,45
56:25:0000000:1278:3Y2(2)		
28	465165,30	2330155,36
29	465169,02	2330261,07
30	464880,84	2330256,43
31	464756,48	2330219,42
32	464588,80	2330218,46
33	464488,28	2330217,29
34	464494,52	2330195,78
35	464518,99	2330157,29
36	464561,80	2330143,97
37	464899,99	2330149,37
38	465135,24	2330154,00
28	465165,30	2330155,36

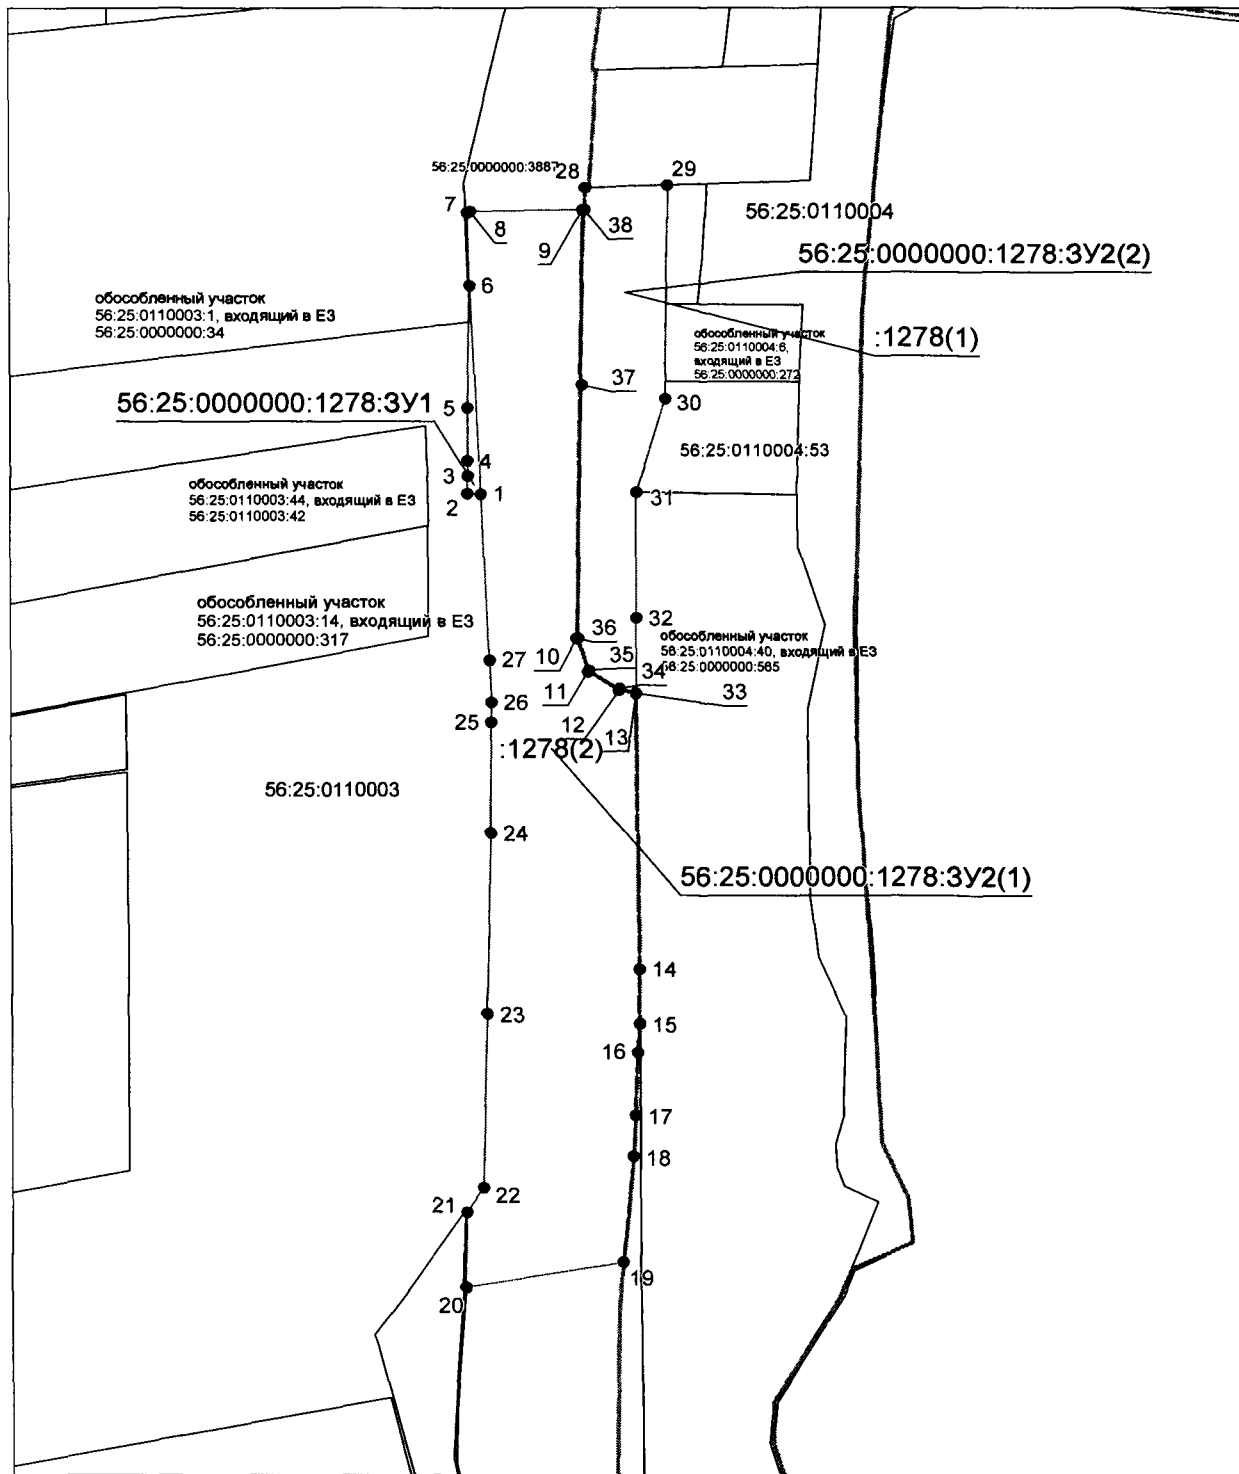

Система координат: МСК - субъект 56
Масштаб 1:9000

Условные обозначения:

- — — — — граница образуемого земельного участка,
- — — — — граница учтенного земельного участка,
- - - - - граница кадастрового квартала,
- — — — — — характеристическая точка границы земельного участка.